


ROUTE DEPARTEMENTALE N° 7 CAEN - DOUVRES

- Légendes :
- DIB autre que métal
 - Benne DIB autre que métal
 - DIB métal
 - Benne DIB métal
 - Poubelle transit salle 056-057
 - Déchets nucléaires
 - Cuves déchets nucléaires
 - Déchets dangereux
 - Conteneur à verre
 - DEEE + câbles
 - Déchets ménagers + recyclables
 - Conteneurs à Piles
 - Aérosols
 - Toners / encres
 - Papiers
 - DASRI


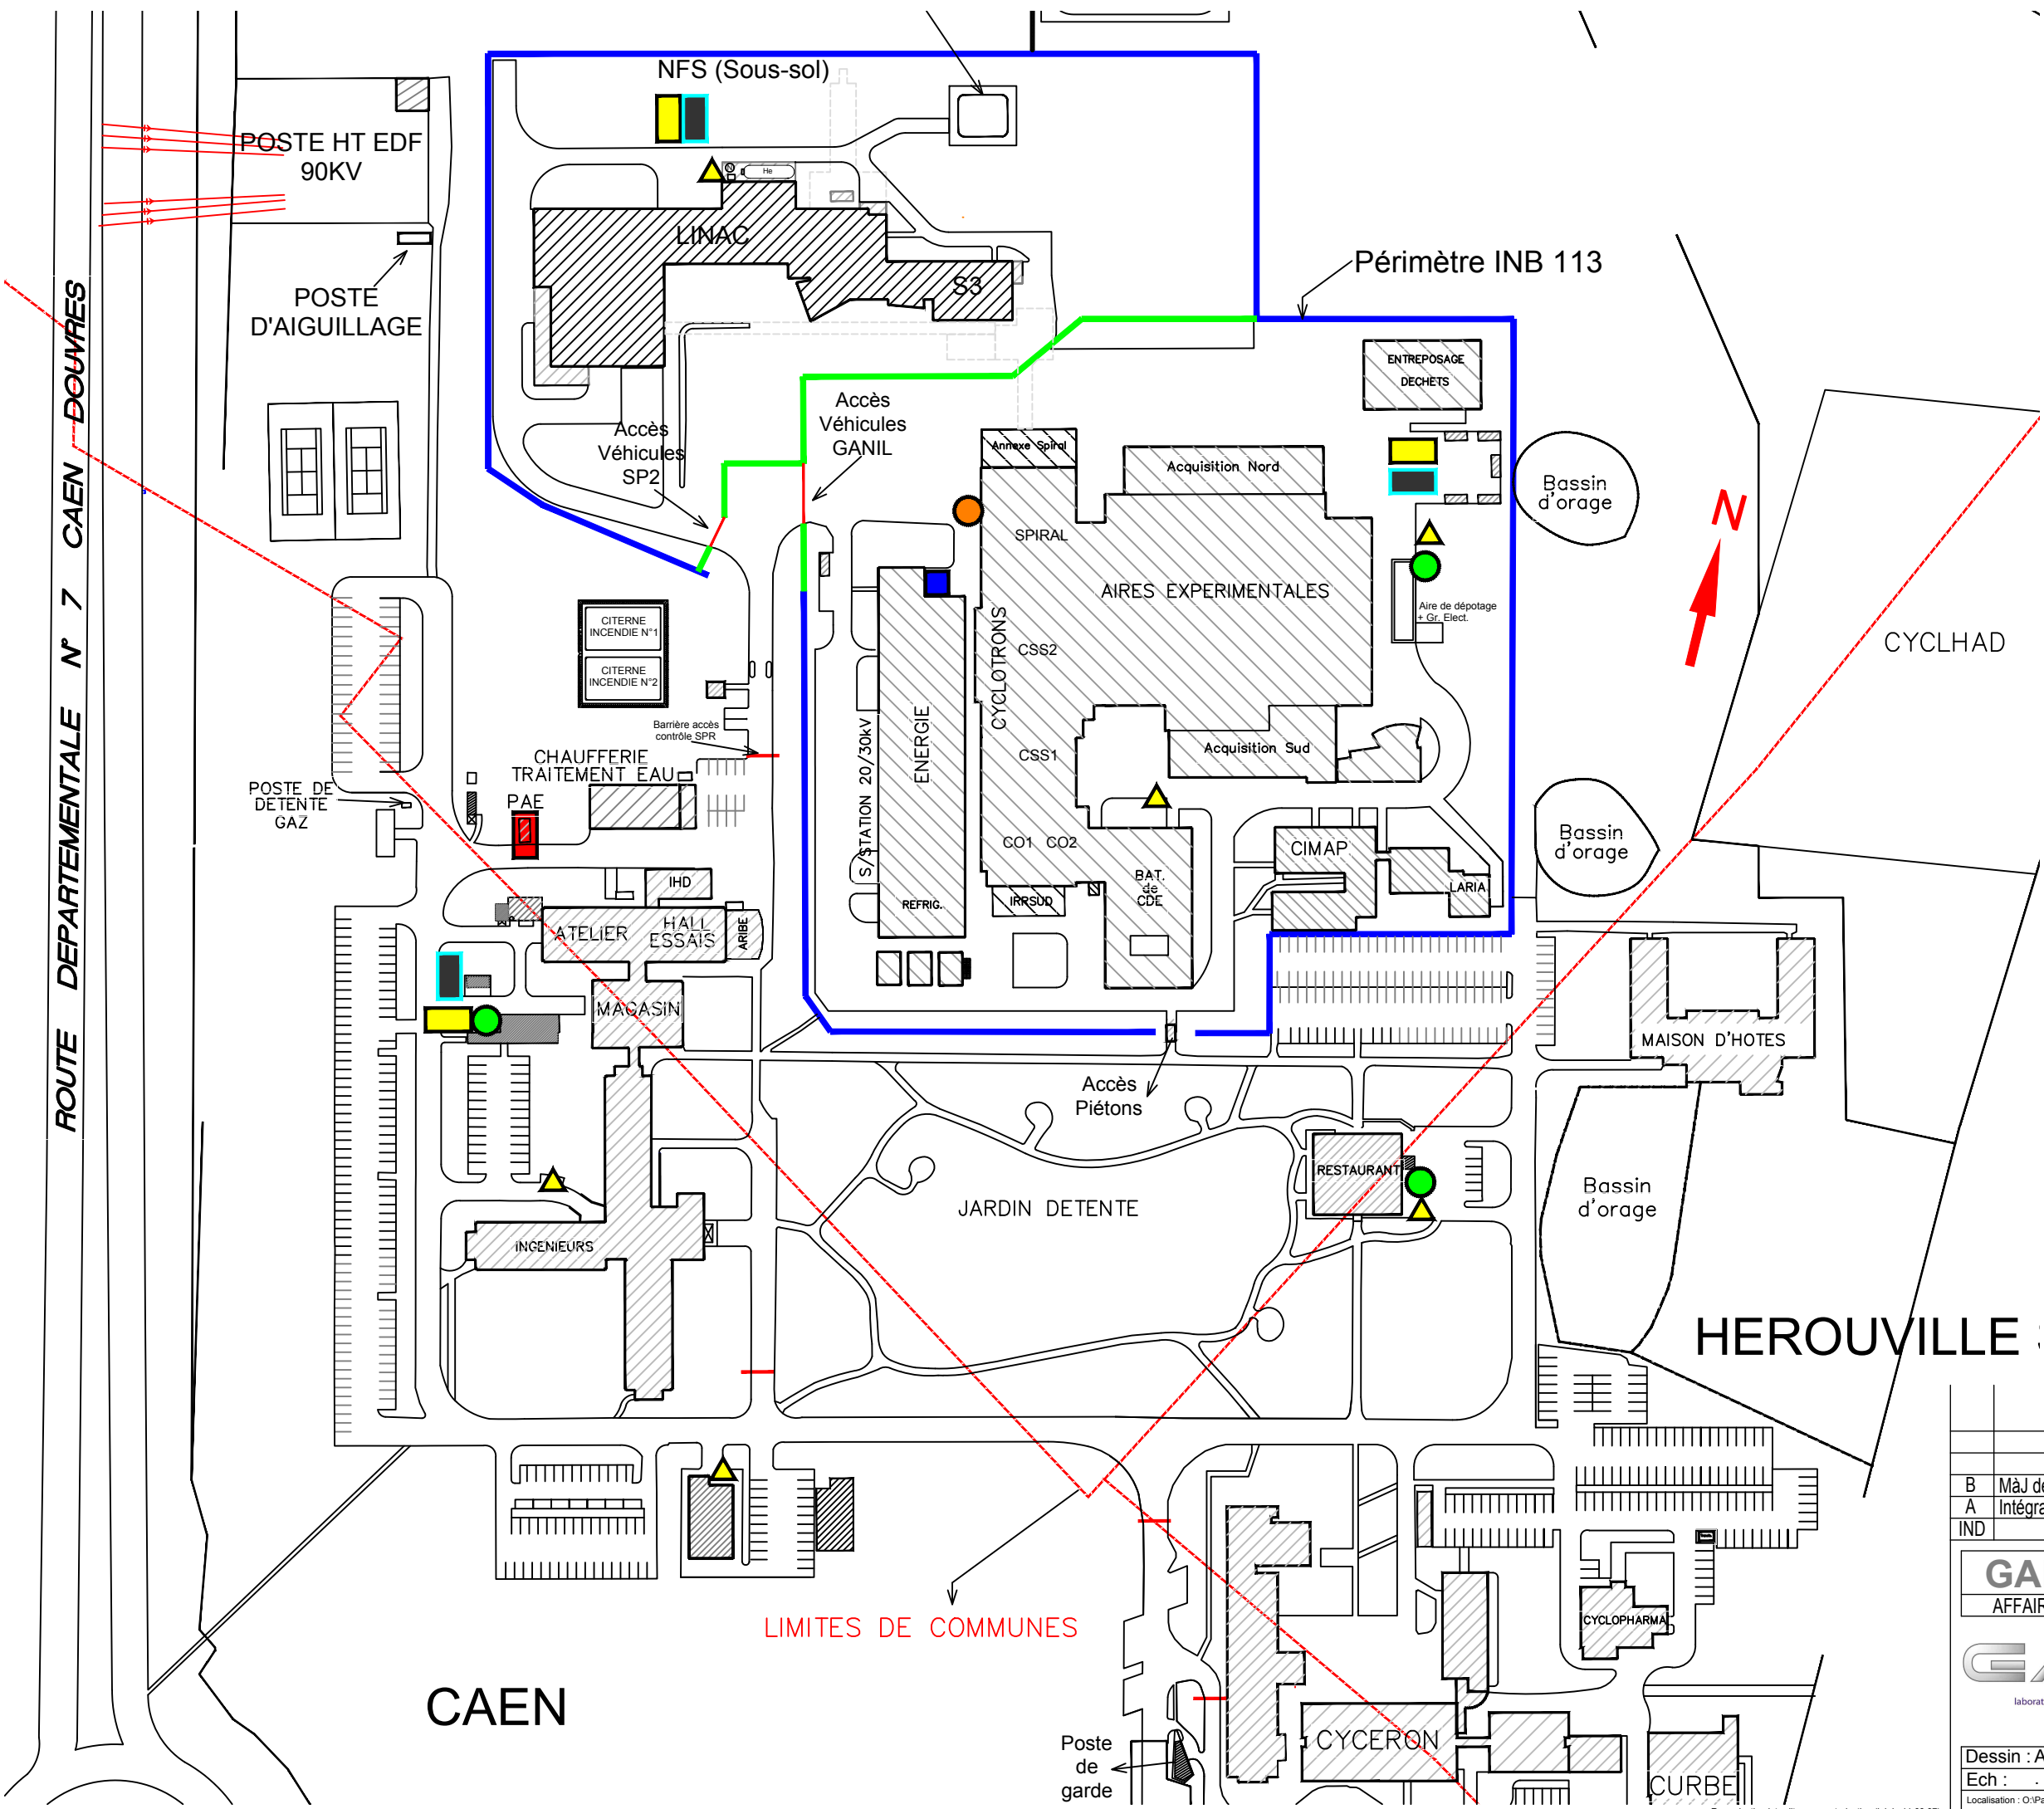


CAEN

HEROUVILLE

LIMITES DE COMMUNES

B	MàJ de la légendes	12/04/2016
A	Intégration de la planche dans SSR0181 avec mise à jour générale	02/02/2016
IND	MODIFICATIONS :	DATE
GAN	SSR	4 PL
0 1 8 1 - 0 5 B		
AFFAIRE	ORIGINE	NIV. TYPE
		NUMERO N° PL. IND.
<p>Zones de collecte et d'enlèvement des déchets</p> <p>Plan de masse</p>		
Dessin : A. GOGNAT	Verif. : S. MERIGOUT	Approb. / Emetteur :
Ech : -	Format : ISO FULL BLEED A3 (420-60 x 297-00 mm)	F. LEMAIRE
Localisation : O:\Patrimoine\Plans Secteurs\SSR\Plans Déchets\SSR0181.dwg		Ancien nom : SST4120-01B

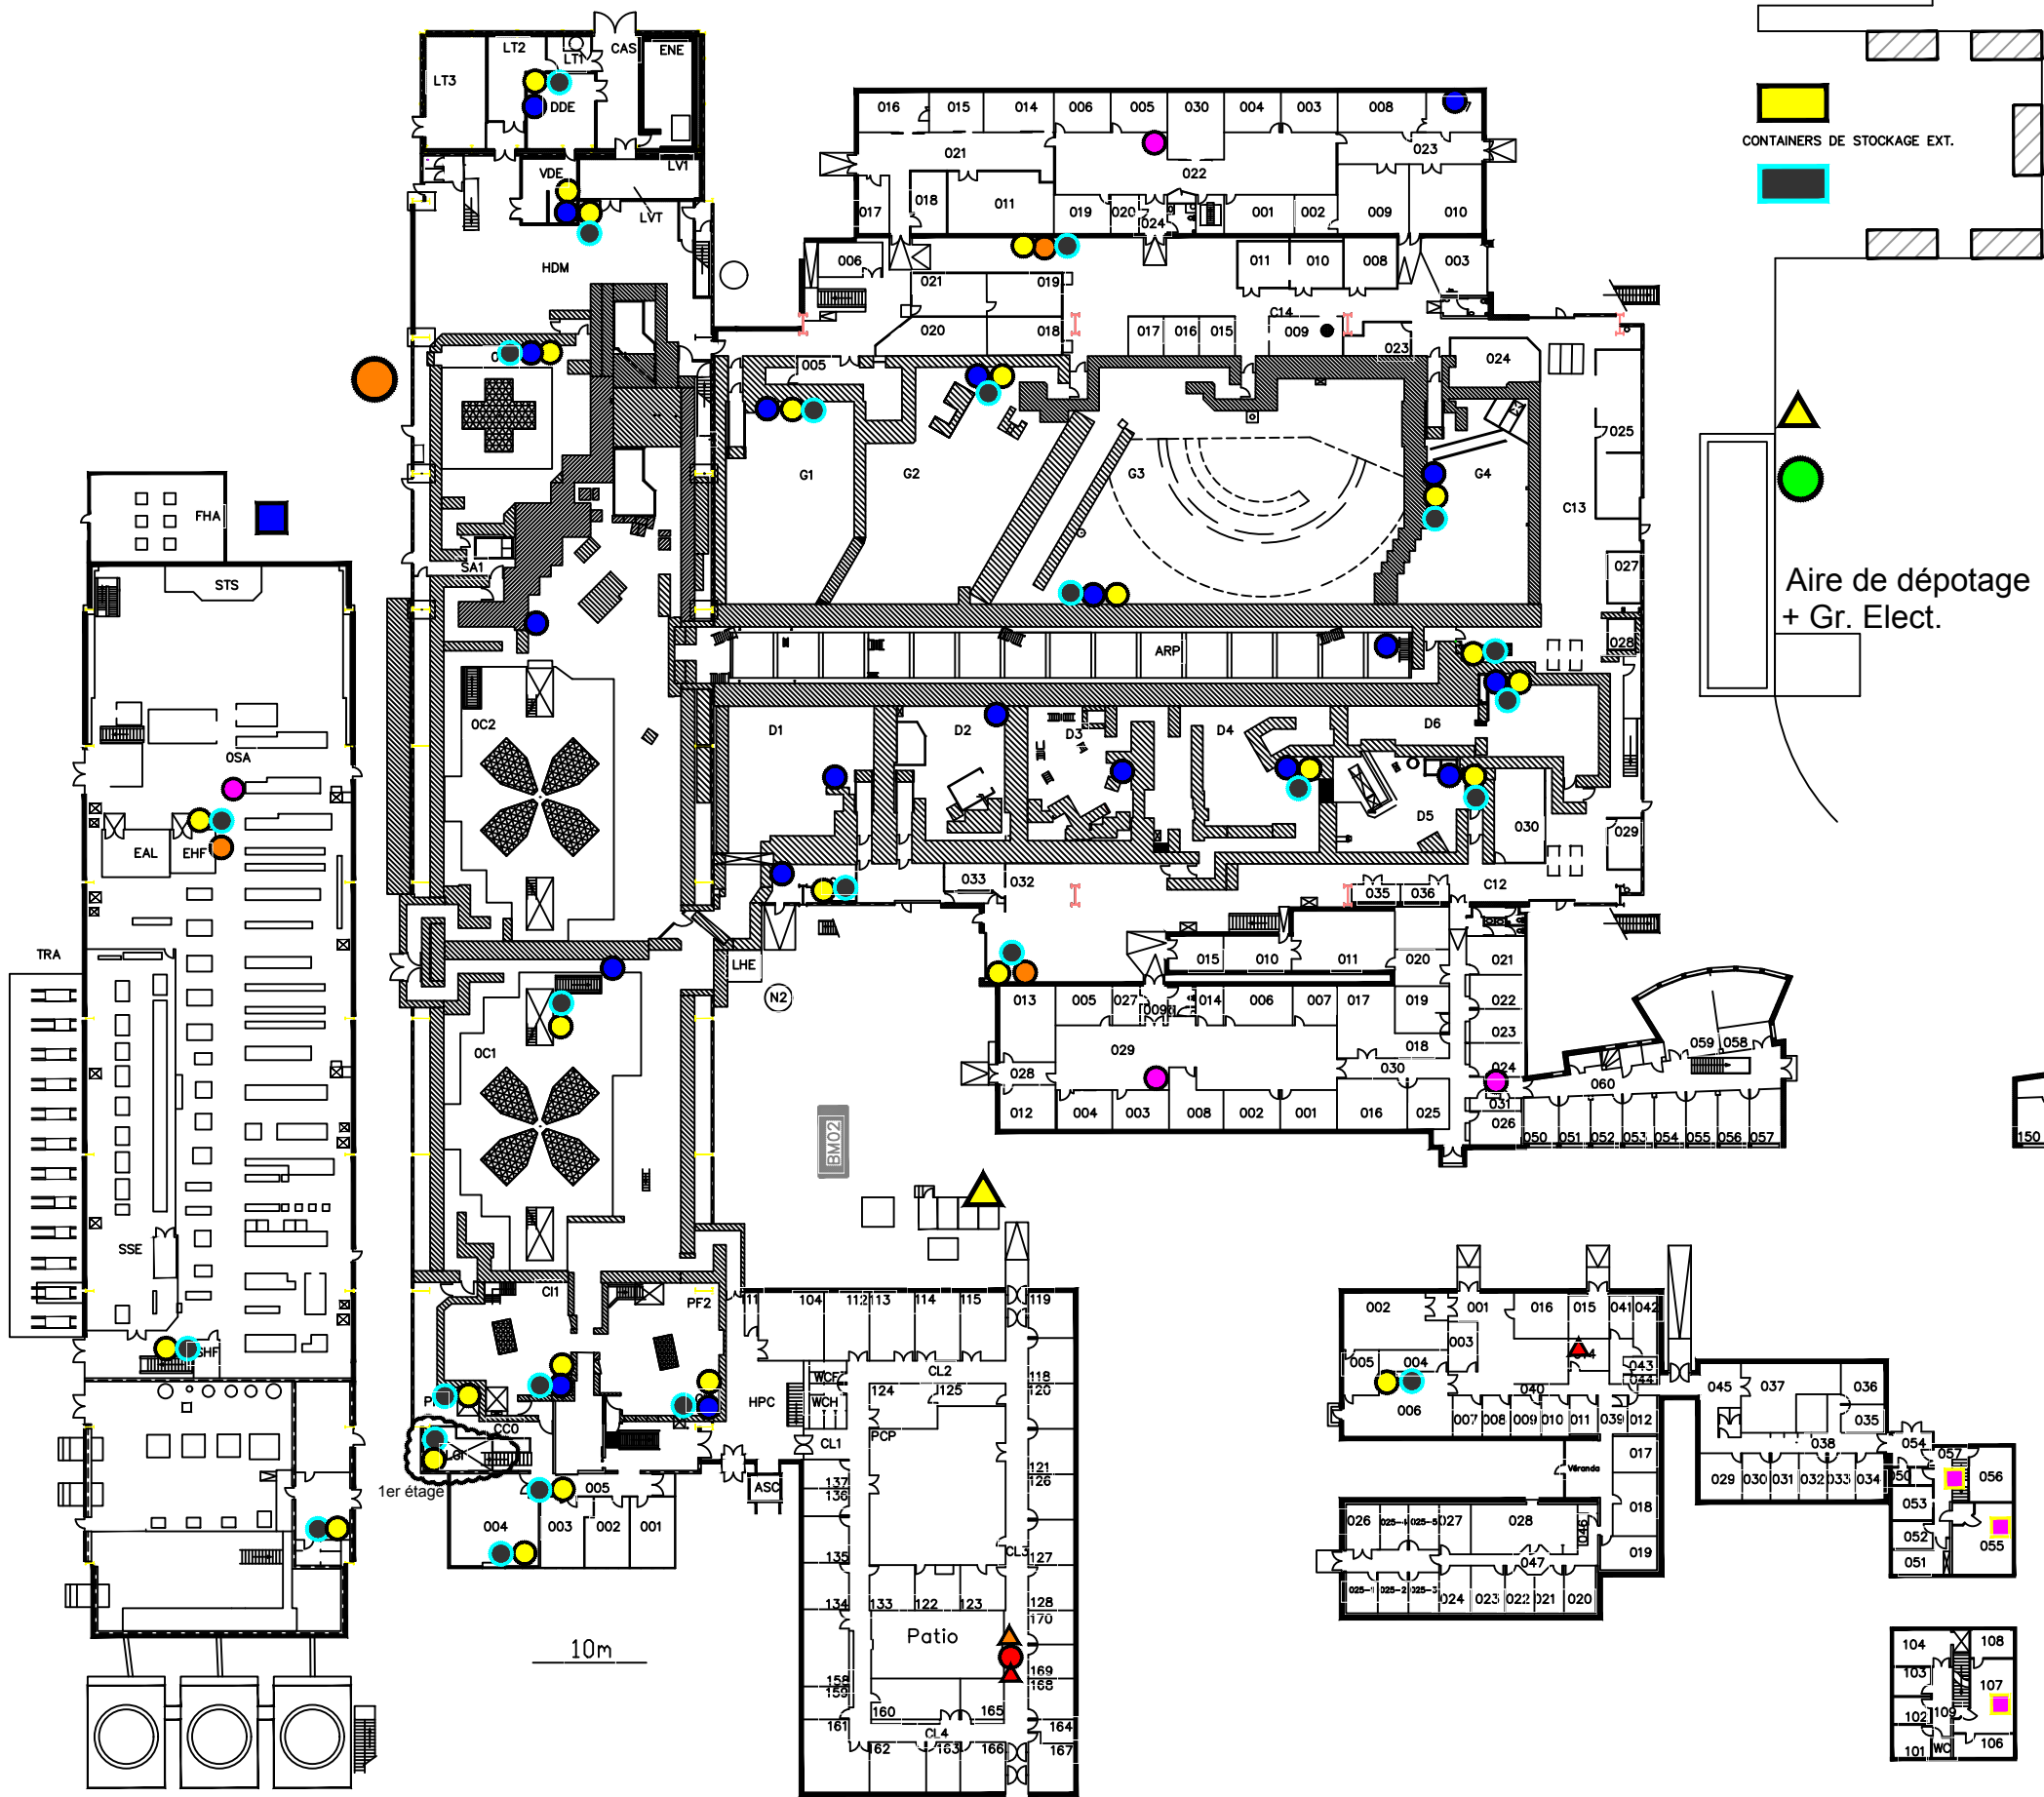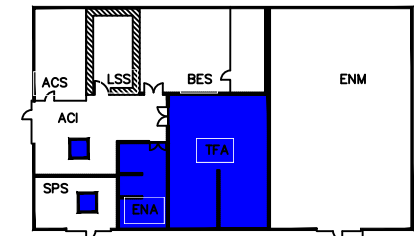


CONTAINERS DE STOCKAGE EXT.

Aire de dépotage + Gr. Elect.

Légendes :


- DIB autre que métal
- Benne DIB autre que métal
- DIB métal
- Benne DIB métal
- Poubelle transit salle 056-057
- Déchets nucléaires
- Cuves déchets nucléaires
- Déchets dangereux
- Conteneur à verre
- DEEE + câbles
- Déchets ménagers + recyclables
- Conteneurs à Piles
- Aérosols
- Toners / encres
- Papiers
- DASRI

B	MàJ de la légendes et ajout point collecte aérosols	12/04/2016
A	Intégration de la planche dans SSR0181 avec mise à jour générale	02/02/2016
IND	MODIFICATIONS :	DATE
GAN	SSR 4 PL 0181-06B	
AFFAIRE	ORIGINE	N° PL. IND.
Zones de collecte et d'enlèvement des déchets GANIL - Niveau +0		
Dessin : A. GOGNAT	Verif. : S. MERIGOUT	Approb. / Emetteur :
Ech. :	Format : ISO FULL BLEED A3 (420-60 x 297-00 mm)	F. LEMAIRE
Localisation : O:\Patrimoine\Plans Secteurs\SSR\Plans Déchets\SSR0181.dwg		Ancien nom : SST4120-02A

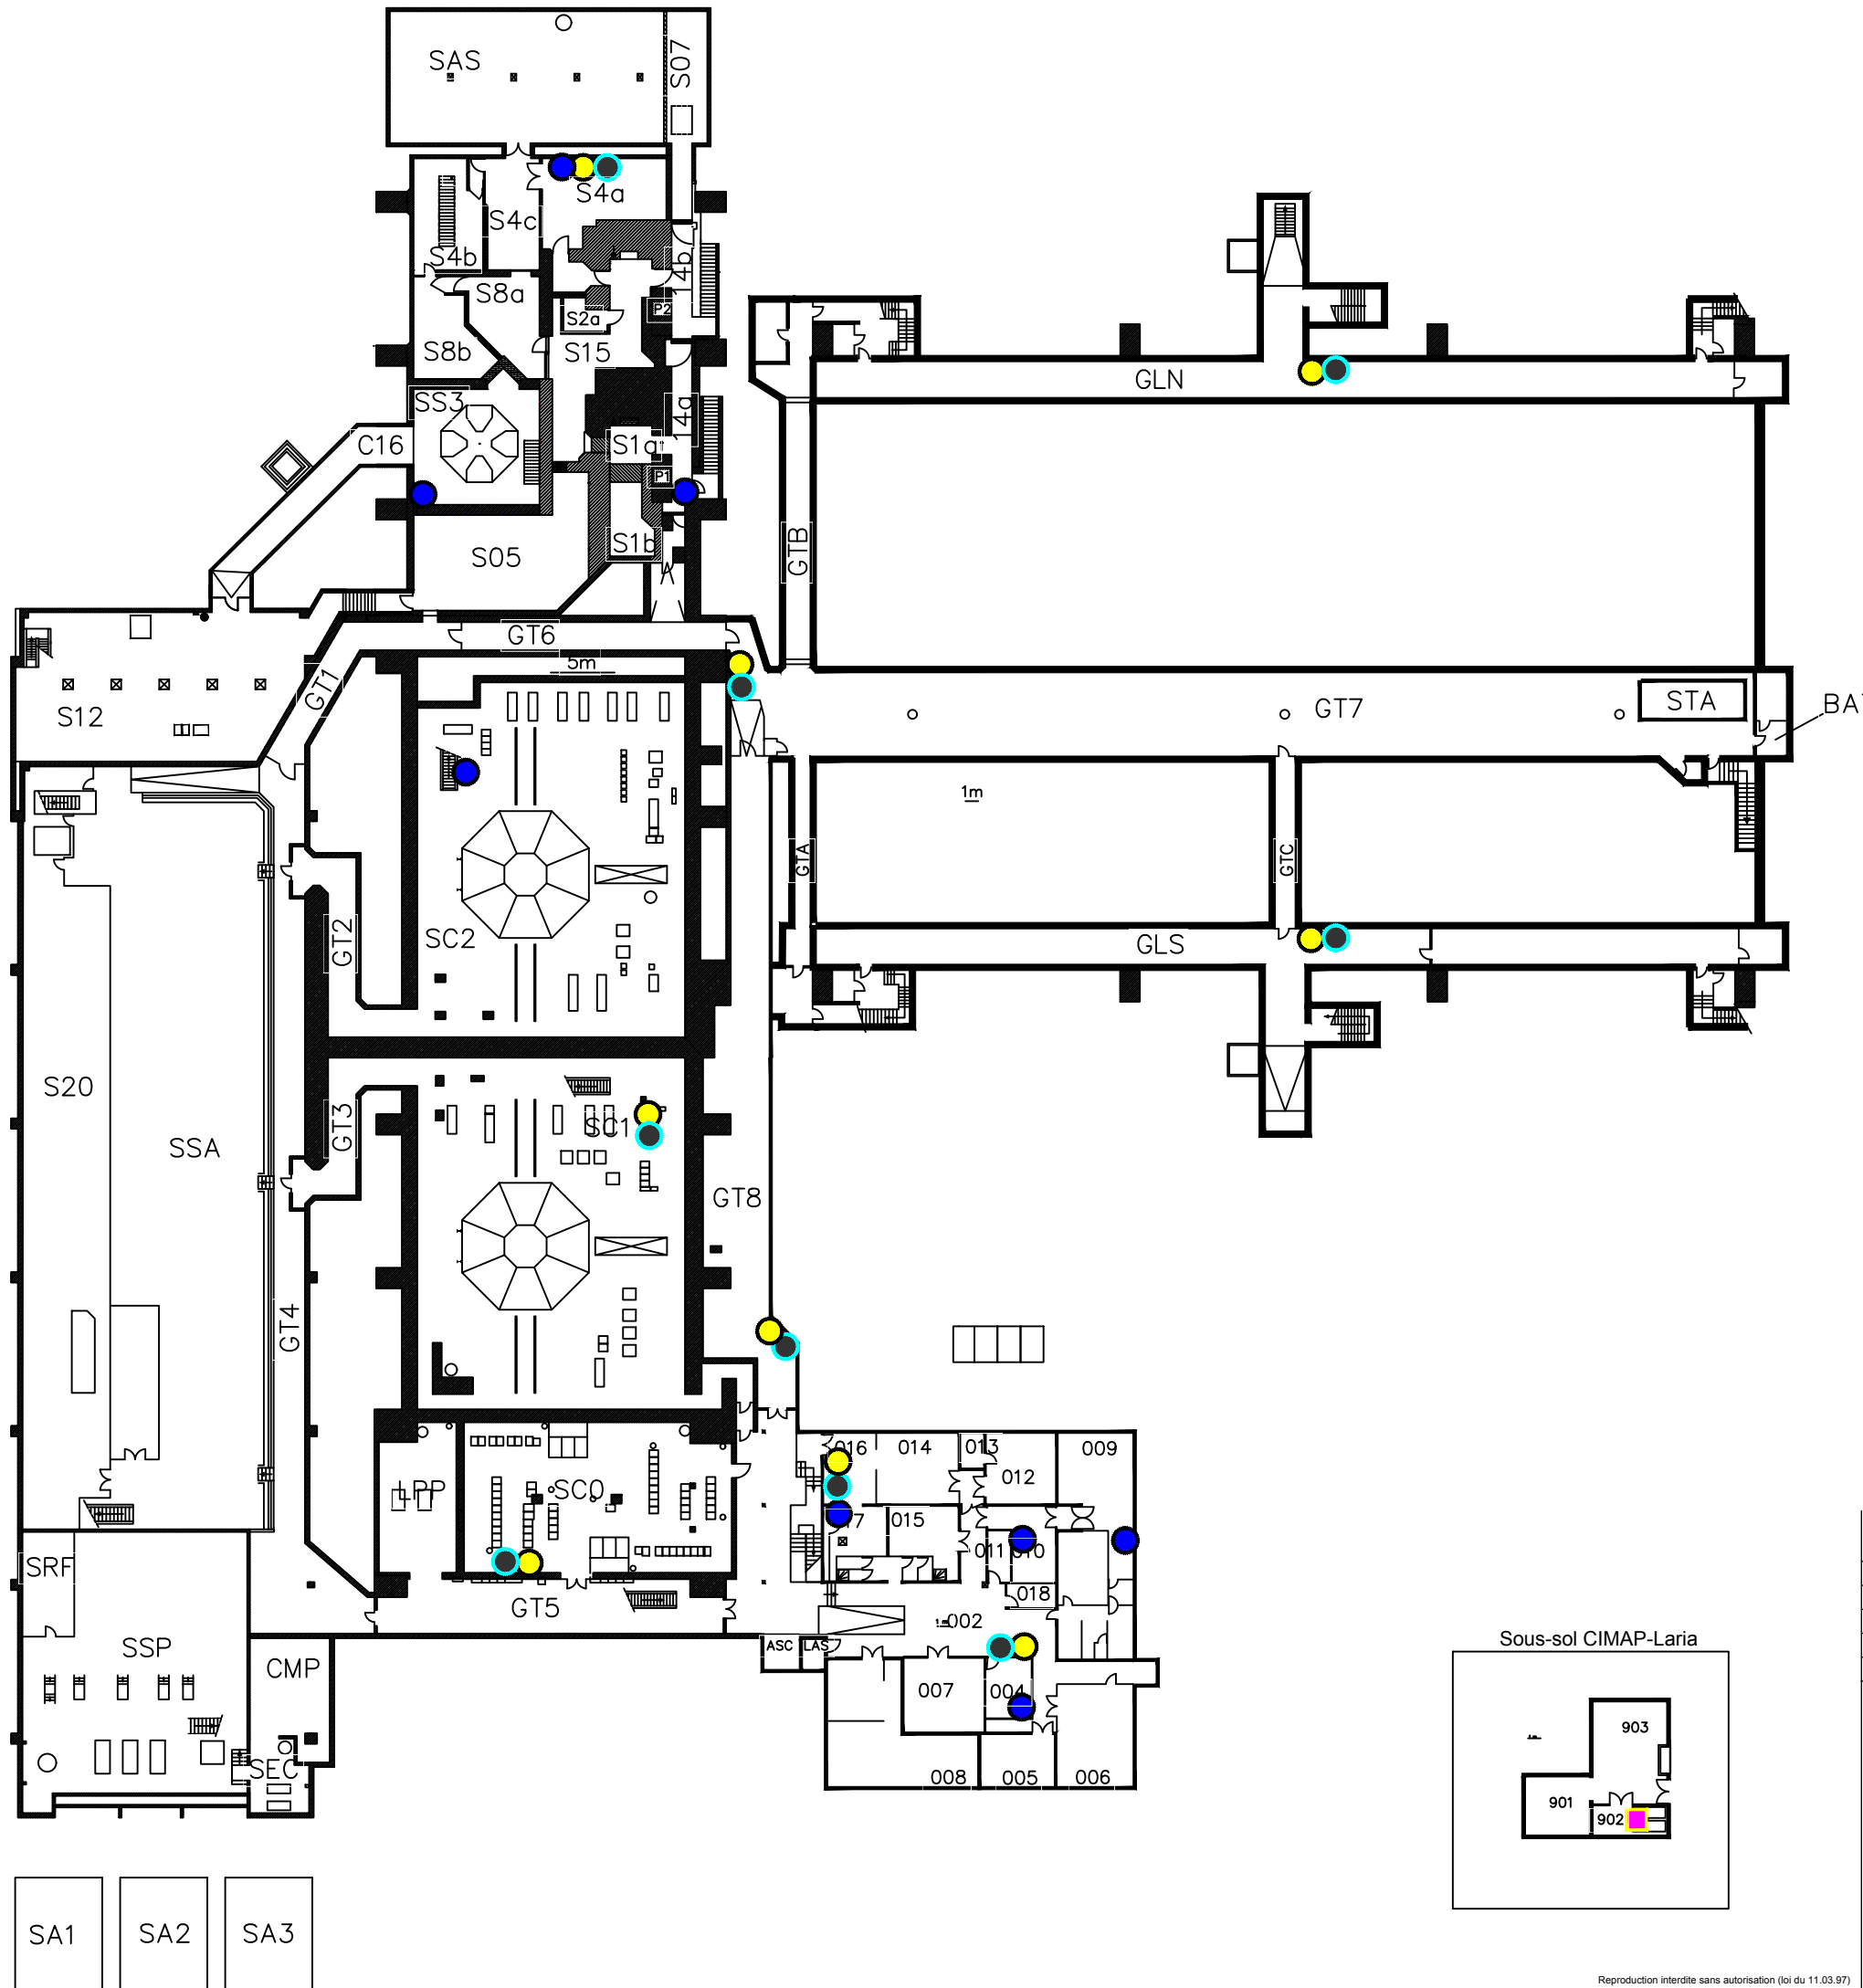


Légendes :

- DIB autre que métal
- Benne DIB autre que métal
- DIB métal
- Benne DIB métal
- Poubelle transit salle 056-057
- Déchets nucléaires
- Cuves déchets nucléaires
- Déchets dangereux
- Conteneur à verre
- DEEE + câbles
- Déchets ménagers + recyclables
- Conteneurs à Piles
- Aérosols
- Toners / encres
- Papiers
- DASRI

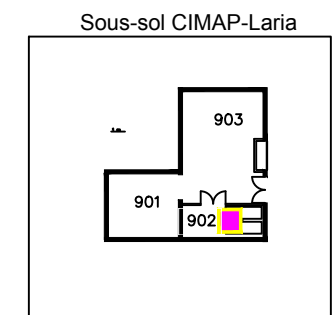

	B M à J de la légendes	12/04/2016	
A	Intégration de la planche dans SSR0181 avec mise à jour générale	02/02/2016	
IND	MODIFICATIONS :	DATE	
GAN	SSR	4 PL	0 1 8 1 - 0 7 B
AFFAIRE	ORIGINE	NIV. TYPE	NUMERO N° PL. IND.
Zones de collecte et d'enlèvement des déchets GANIL - Niveau -1			
Dessin : A. GOGNAT		Verif. : S. MERIGOUT	
Ech : -		Approb. / Emetteur : F. LEMAIRE	
Localisation : O:\Patrimoine\Plans Secteurs\SSR\Plans Déchets\SSR0181.dwg		Ancien nom : SST4120-03A	

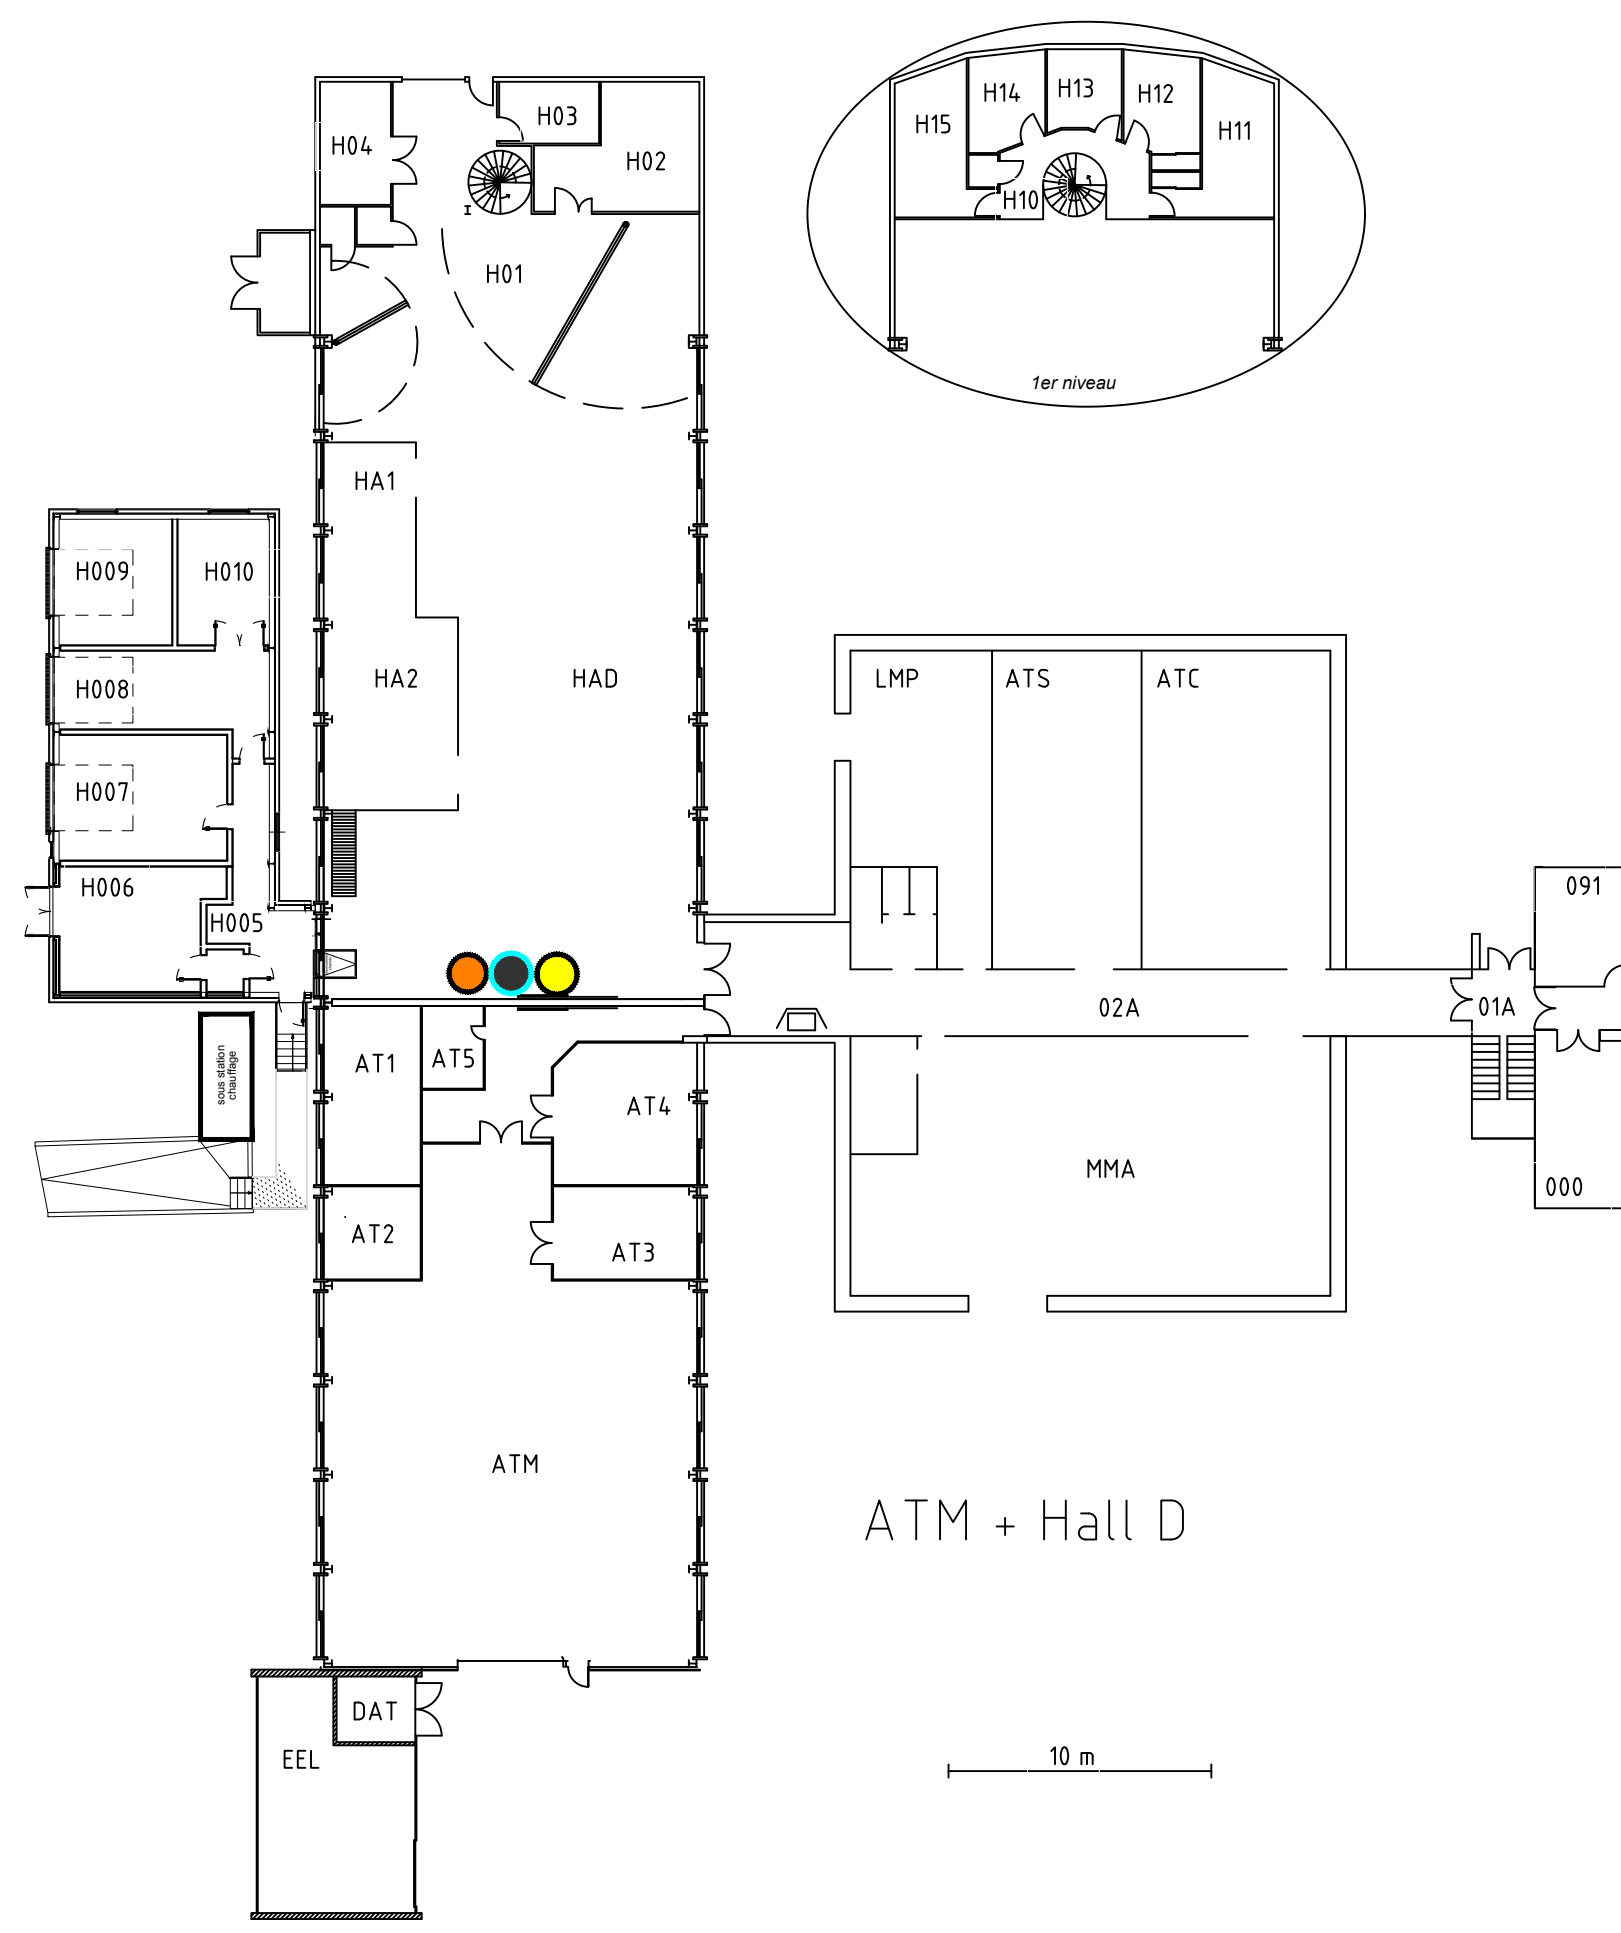

Légendes :

- DIB autre que métal
- Benne DIB autre que métal
- DIB métal
- Benne DIB métal
- Poubelle transit salle 056-057
- Déchets nucléaires
- Cuves déchets nucléaires
- Déchets dangereux
- Conteneur à verre
- DEEE + câbles
- Déchets ménagers + recyclables
- Conteneurs à Piles
- Aérosols
- Toners / encres
- Papiers
- DASRI

A	Création de la zone ATM et Hall D	18/08/2016
IND	MODIFICATIONS :	DATE
GAN	SSR	4 PL
AFFAIRE	ORIGINE	NIV. TYPE
0 1 8 1 - 12 A		NUMERO N° PL. IND.
Zones de collecte et d'enlèvement des déchets BIP - Niv +0 ATM-Hall D		
Dessin : A. GOGNAT	Verif. : S. MERIGOUT	Approb. / Emetteur :
Ech : .	Format : ISO FULL BLEED A3 (420-60 x 297-00 mm)	F. LEMAIRE
Localisation : O:\Patrimoine\Plans Secteurs\SSR\Plans Déchets\SSR0181.dwg		
Ancien nom : création		